




AGENZIA **SABBIADORO**  
REAL ESTATE

**Monocale**  
**Via Aquileia, 12 - Lignano Sabbiadoro (UD)**

Riferimento: \_\_\_\_\_ A076  
Tipologia: \_\_\_\_\_ appartamento  
Piano: \_\_\_\_\_ primo  
Sup. tot. piano: \_\_\_\_\_ ~ 23 mq

**A**  
**01**

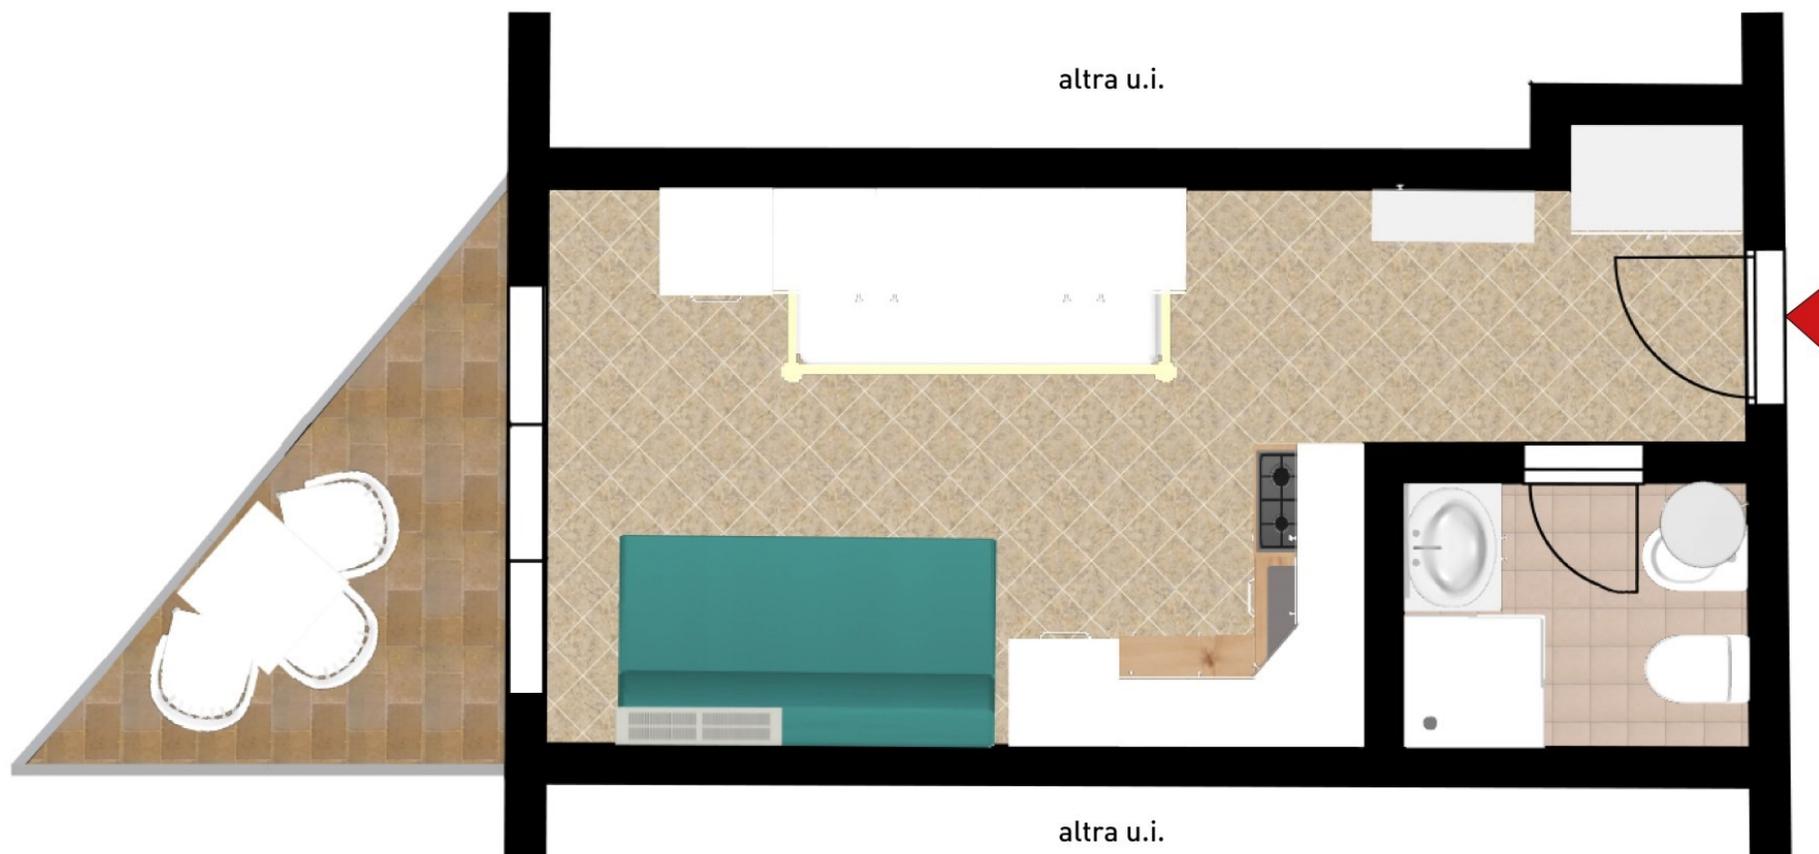

PIANTA

Il presente elaborato non è in scala ed è puramente indicativo, non costituisce elemento contrattuale e potrà subire variazioni.