



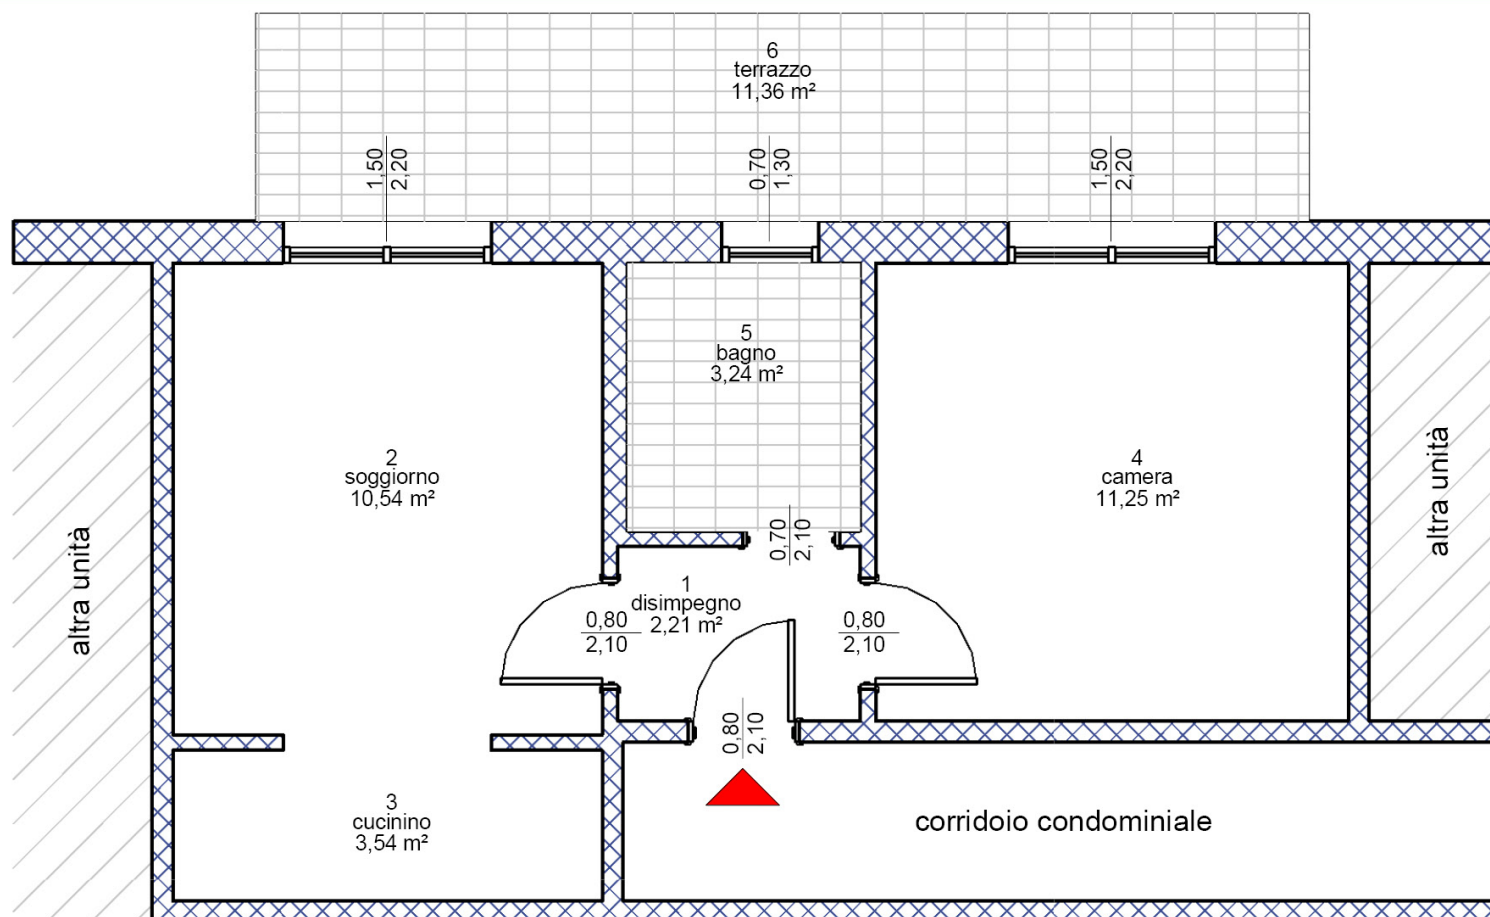

AGENZIA **SABBIADORO**
REAL ESTATE

Unità in piccola palazzina Via Udine - Lignano Sabbiadoro

Riferimento: C001
Tipologia: bilocale
Piano: secondo
Superficie: ~ 42 mq

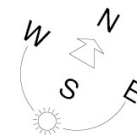

PIANTA - Stato di Fatto

designed by CAMAROTTO Studio Tecnico & Progettazione
www.studiotecnicocamarotto.it

Il presente elaborato non è in scala ed è puramente indicativo, non costituisce elemento contrattuale e potrà subire variazioni.