





AGENZIA **SABBIADORO**
REAL ESTATE

Appartamento - Condominio Fontana Viale a Mare, 7 - Lignano Sabbiadoro (UD)

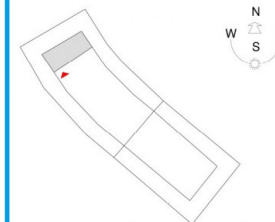

Riferimento: _____ W003
Tipologia: _____ appartamento
Piano: _____ primo
Superficie totale: _____ ~ 65 mq

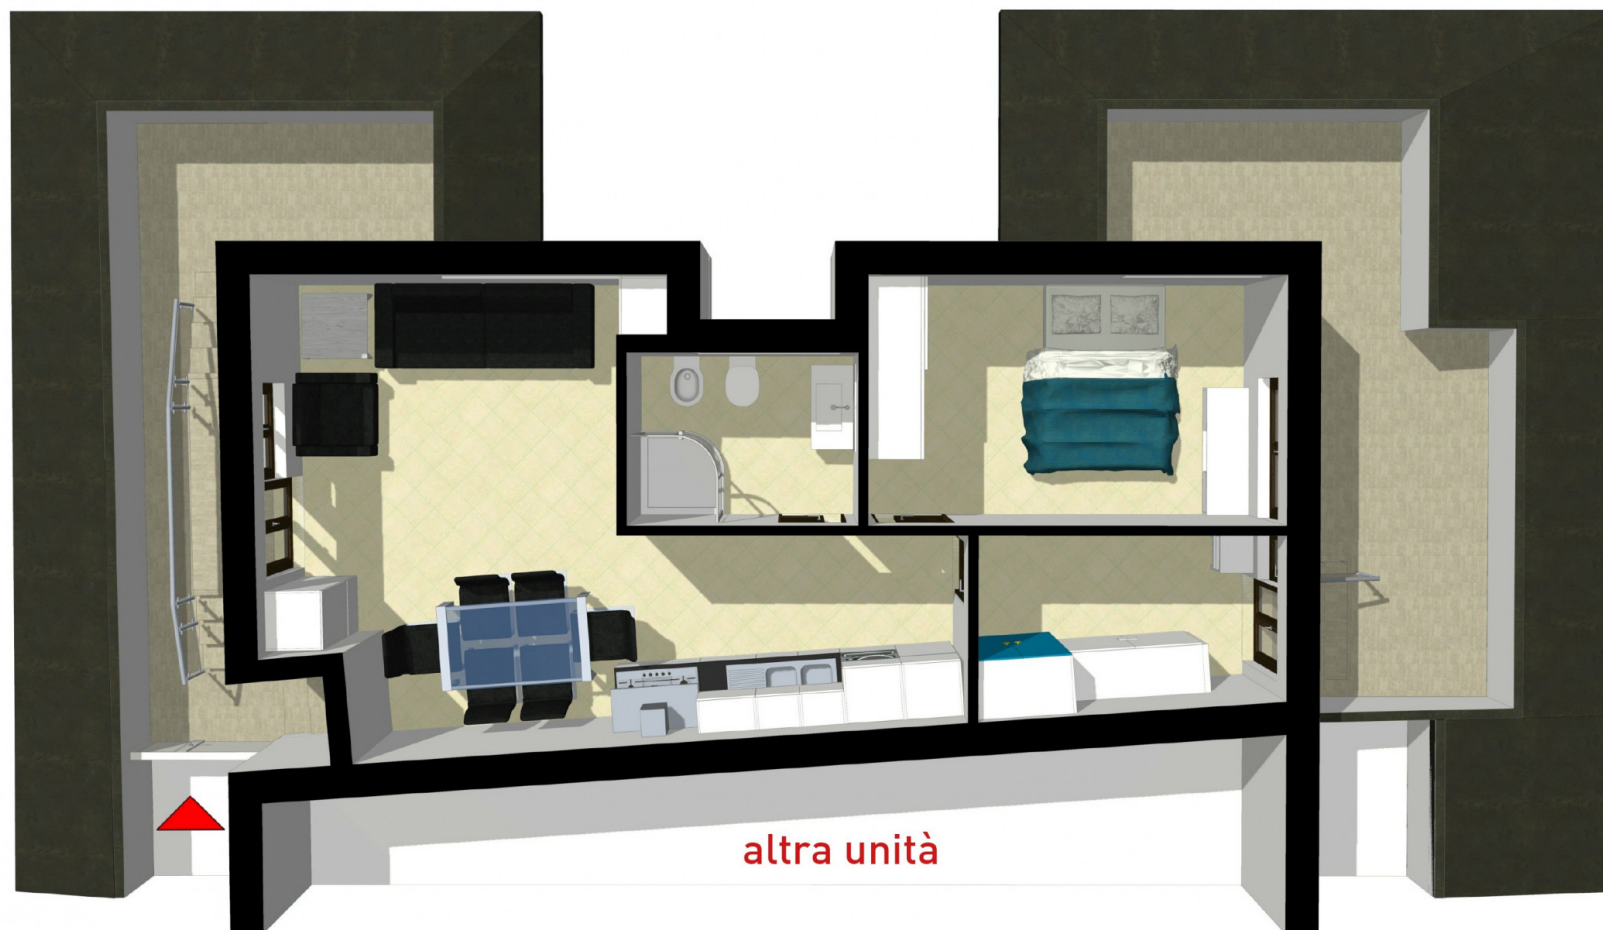

altra unità

PIANTA

designed by CAMAROTTO Studio Tecnico & Progettazione
www.studiotecnicocamarotto.it