





AGENZIA **SABBIADORO**  
REAL ESTATE

## Appartamento - Condominio Fontana Viale a Mare, 7 - Lignano Sabbiadoro (UD)

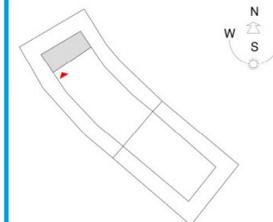

Riferimento: \_\_\_\_\_ W003  
Tipologia: \_\_\_\_\_ appartamento  
Piano: \_\_\_\_\_ primo  
Superficie totale: \_\_\_\_\_ ~ 65 mq

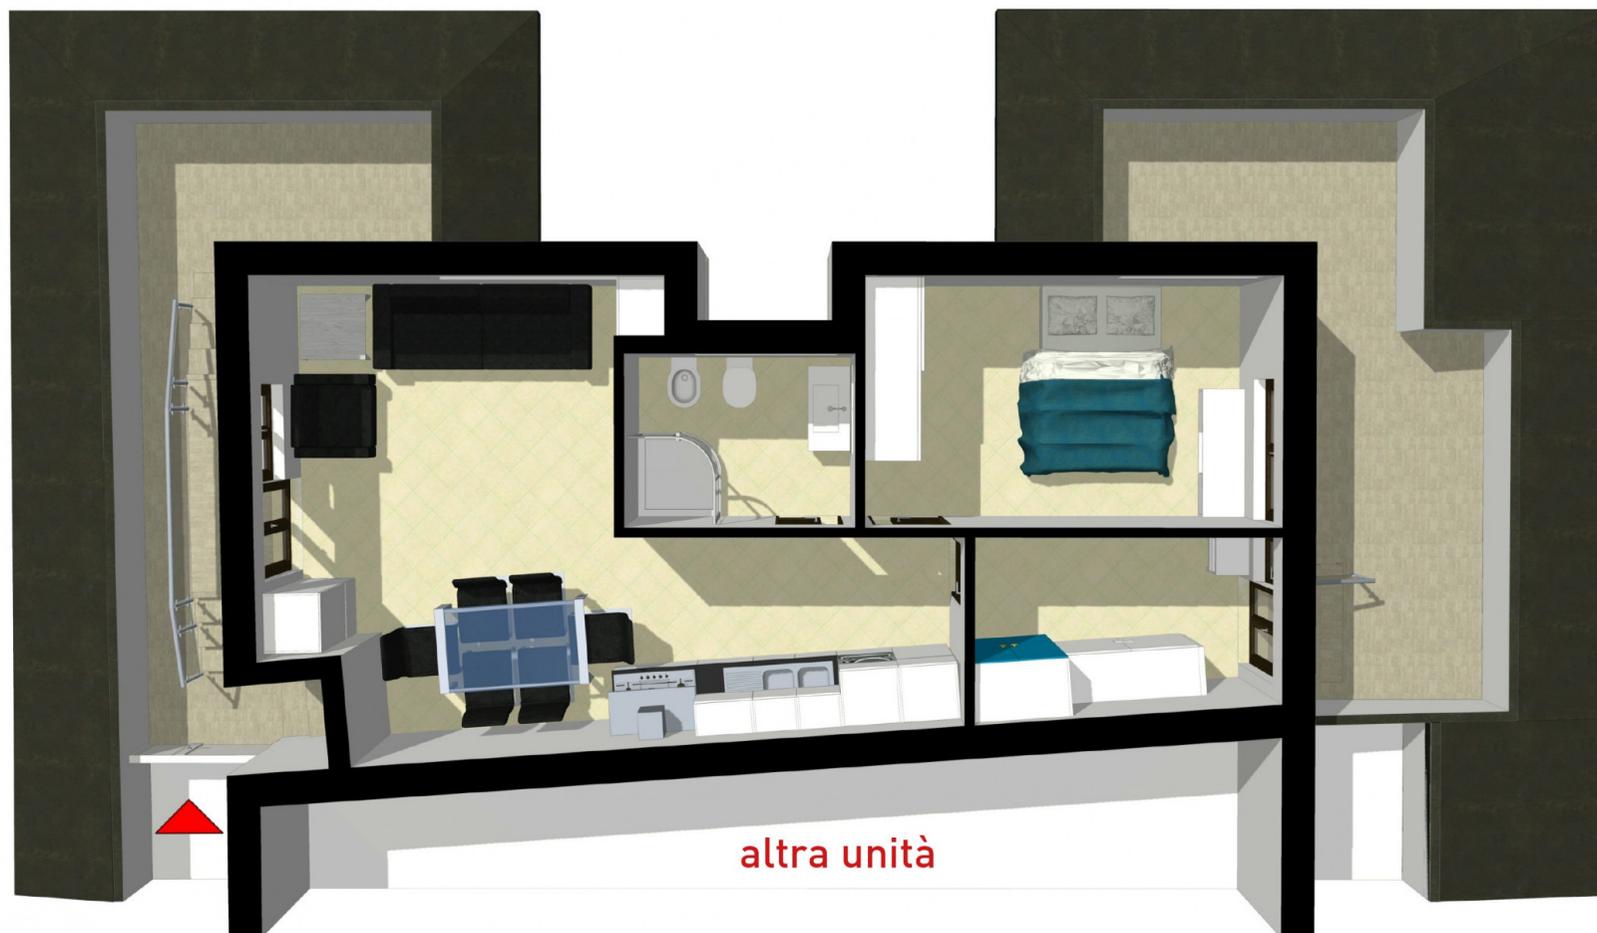

altra unità

PIANTA

designed by CAMAROTTO Studio Tecnico & Progettazione  
[www.studiotecnicocamarotto.it](http://www.studiotecnicocamarotto.it)